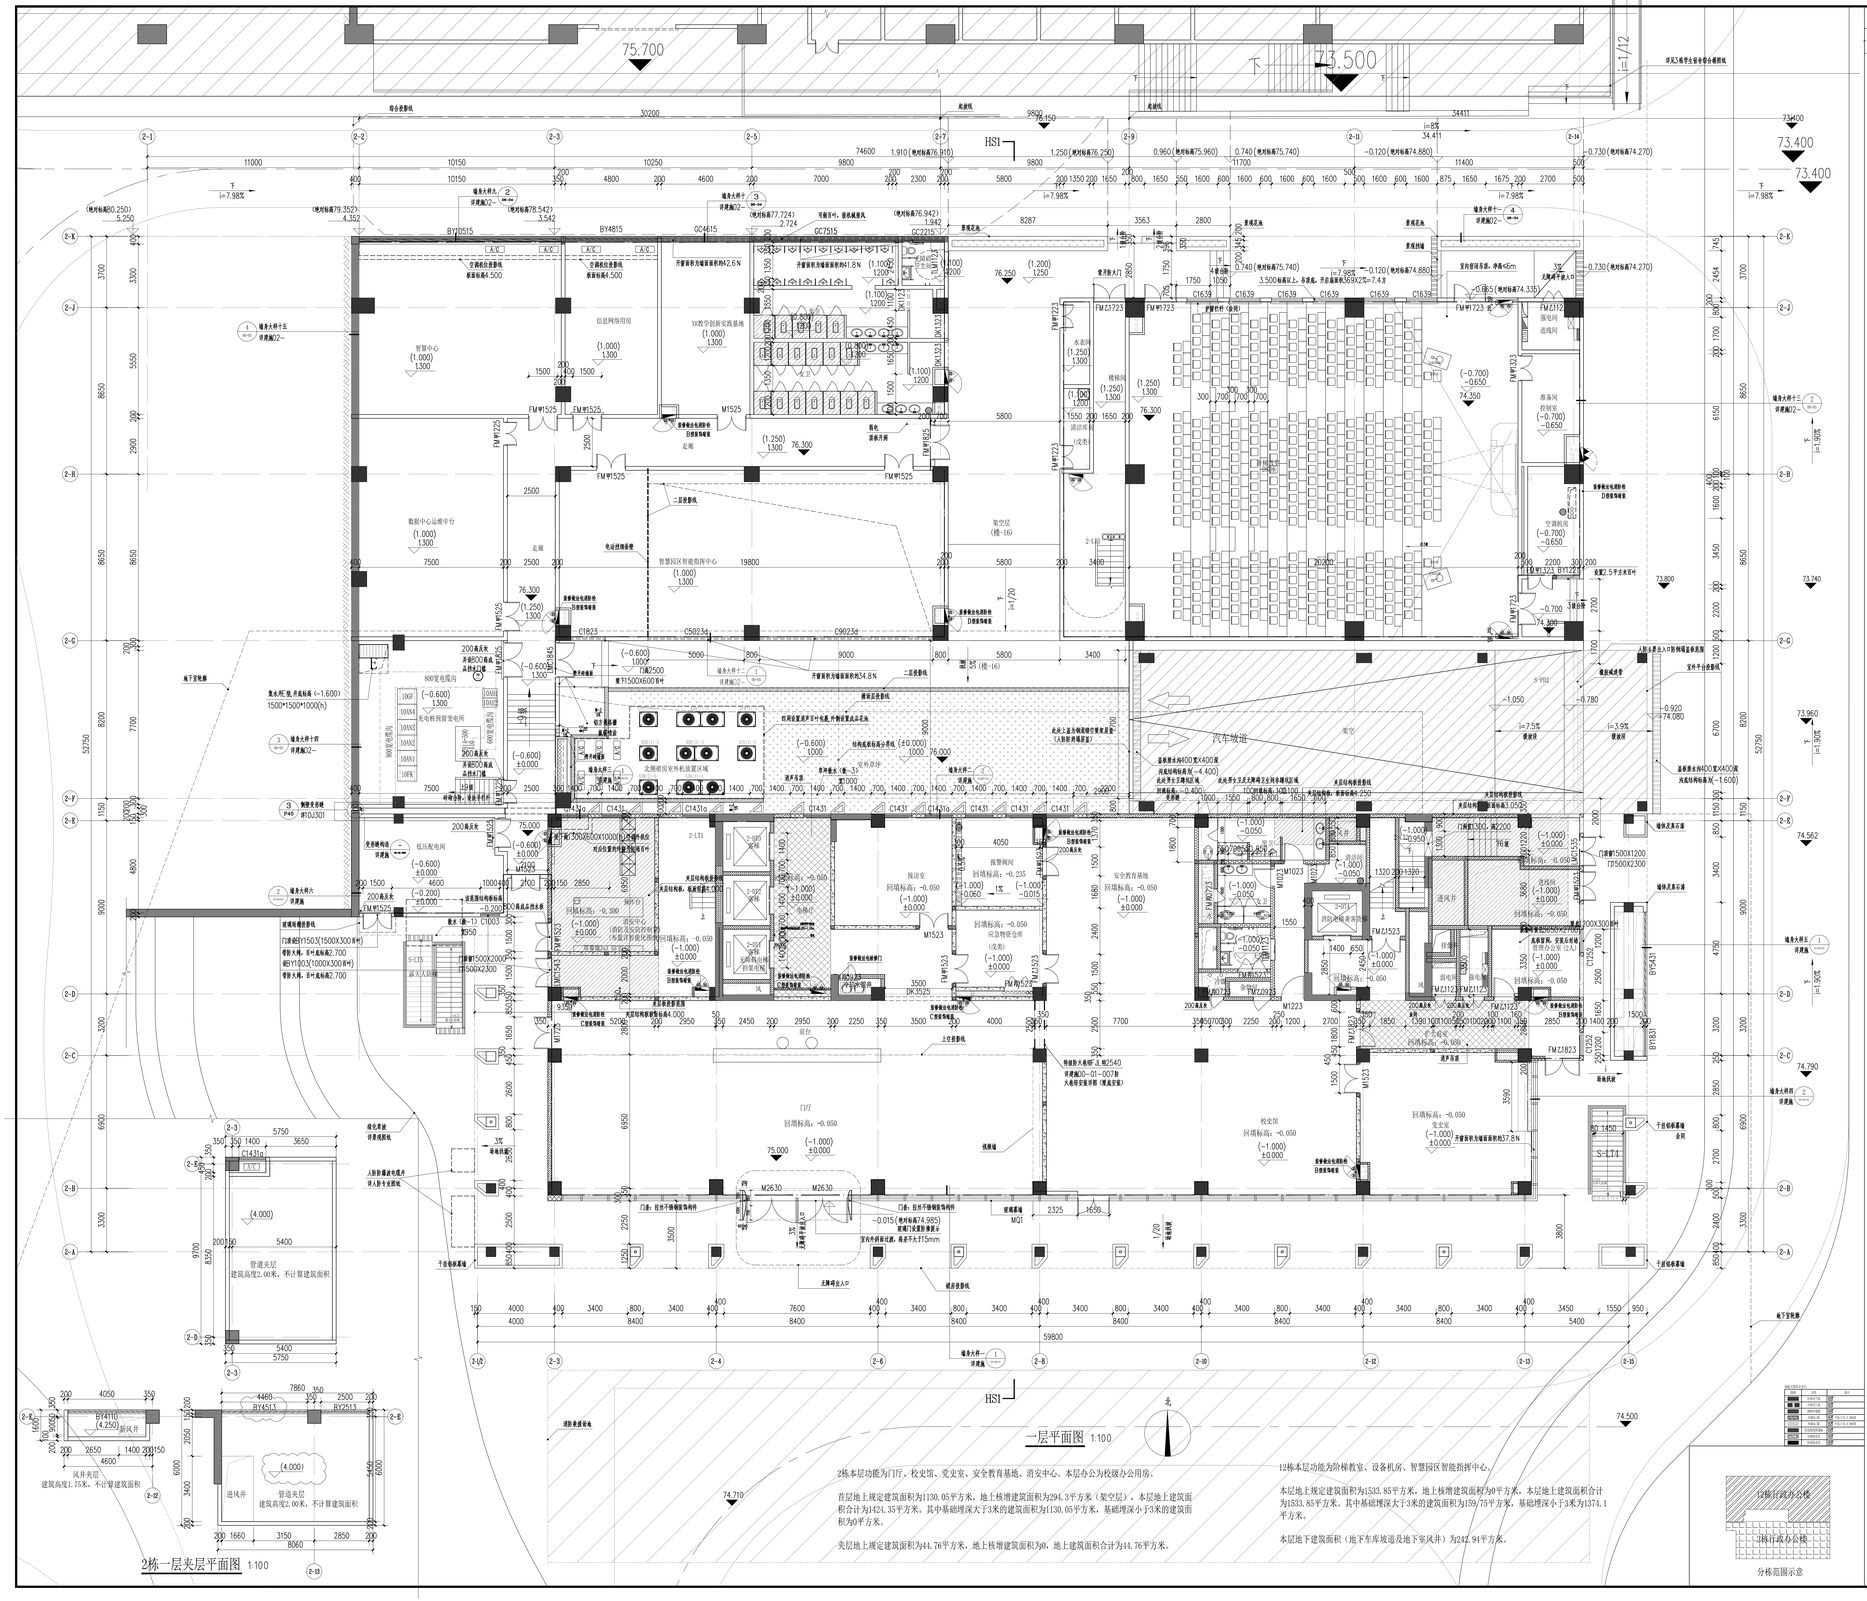

序号 REV.	修改日期 DATE	修改原因、内容 REASON DESCRIPTION
修改记录 MODIFICATION RECORD		

设计单位 DESIGN INSTITUTE	
华南理工大学建筑设计研究院有限公司 ARCHITECTURAL DESIGN & RESEARCH INSTITUTE SOUTH CHINA UNIVERSITY OF TECHNOLOGY CO.,LTD.	
证书上程设计证书号 A144002897	
单位出图专用章 STAMP OF DESIGN FIRM(S)	
执业专用章 STAMP OF PRACTICING LICENCE	

审定 APPROVED BY	杨晓川	
设计总负责 PROJECT DIRECTOR	汤朝晖	
项目经理 PROJECT MANAGER	汪会强	
专业负责 ENGINEER IN CHARGE	杨晓川	
专业协调 COORDINATOR	黄睿	
审核 REVIEWED BY	李清望	
校对 CHECKED BY	杨志峰	
设计 DESIGNED BY	林丽静	
	黄睿	
	刘正	
制图 DRAFTED BY	林丽静	
会签 CONTLY SIGN		
建筑 ARCHITECTURE		
结构 STRUCTURE		
给排水 W&SS		
暖通空调 HVAC		
电气 ELECTRIC		
智能化 INTELLECTUALIZATION		
节能 ENERGY SAVING		

建设单位 CLIENT	深圳市建筑工务署工程管理中心
工程名称 PROJECT	深圳高级技师学院职教园区（一期）
工程子项名称 SUBITEM	2栋+12栋行政办公楼
图纸内容 TITLE	2栋+12栋行政办公楼建筑平面图
业务号 PROJECT NO.	2021-055
业务子项号 SUBITEM NO.	2020-055-02 / 12
专业 DISCIPLINE	建筑
日期 DATE	2026.03
设计阶段 STAGE	施工图设计
版本号 INDEX	1
图号 DRAWING NO.	建筑01-01-001（修） 42

注明：本图纸在未取得政府相关主管部门批准（如规划部门、消防部门）及施工图审查单位合格证前，不得用于施工。