


既有建筑示意图

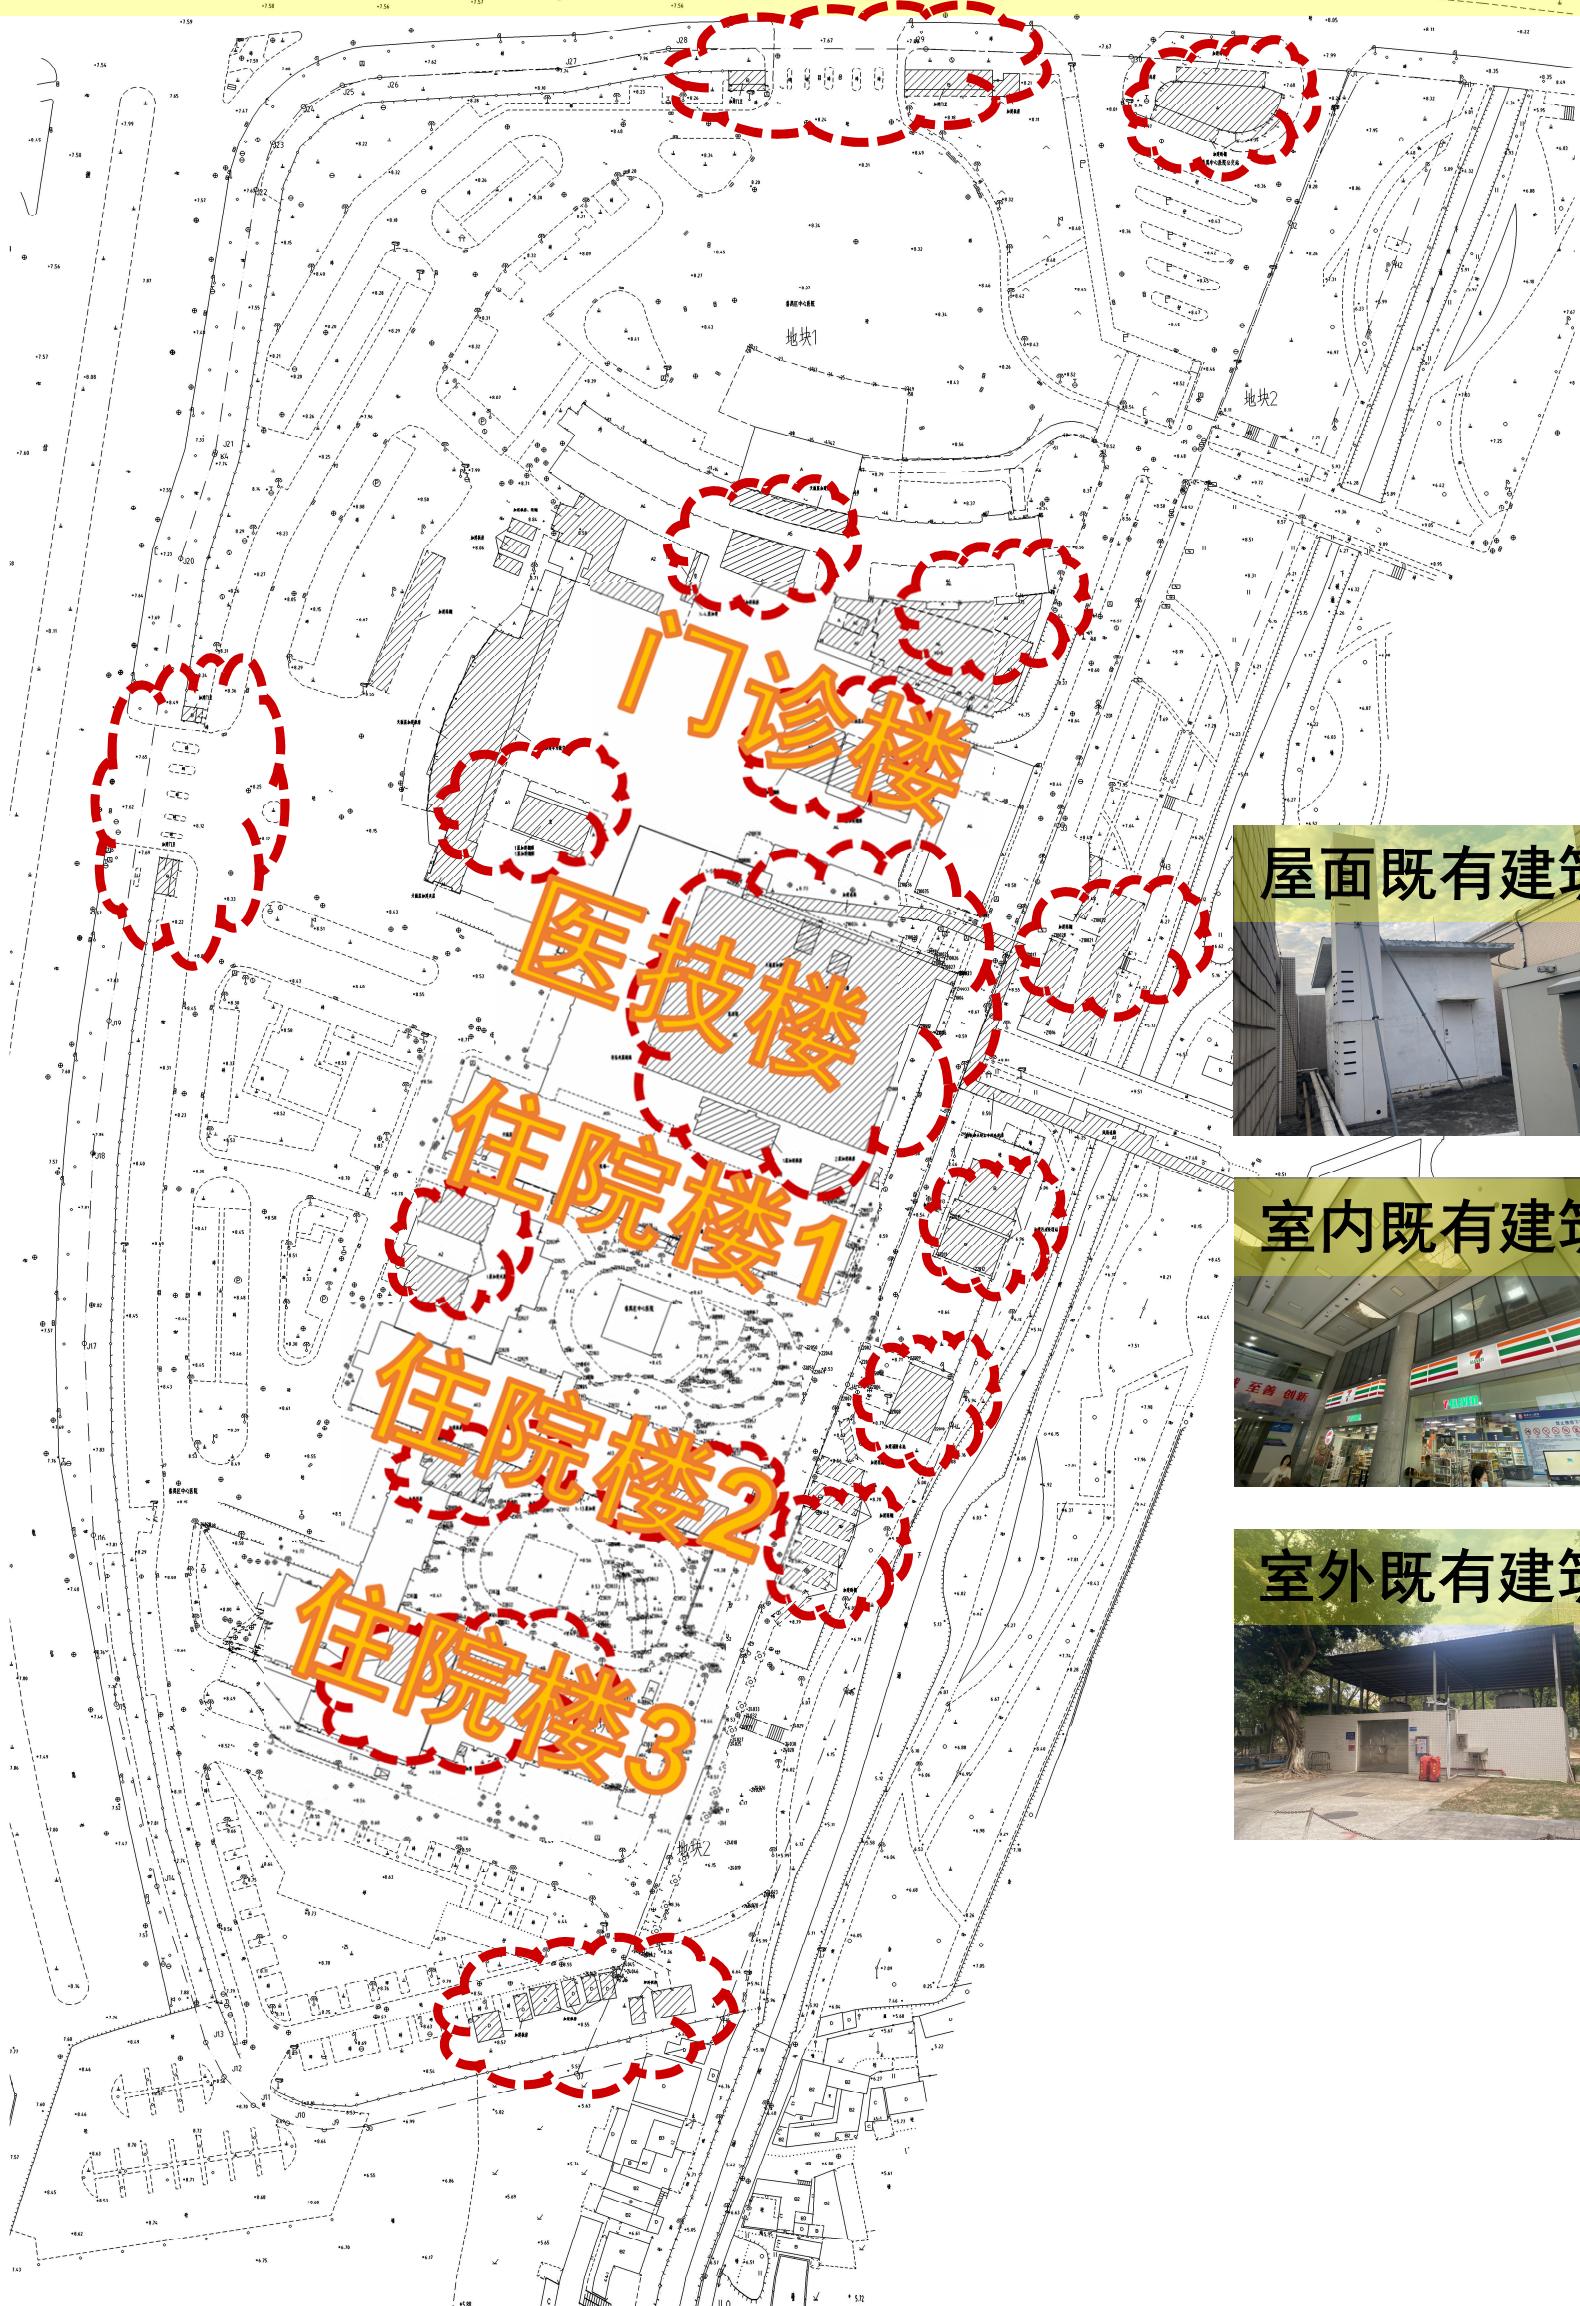

屋面既有建筑



室内既有建筑



室外既有建筑

