



住院部

药房

 

门诊1-2区

门诊3-4区

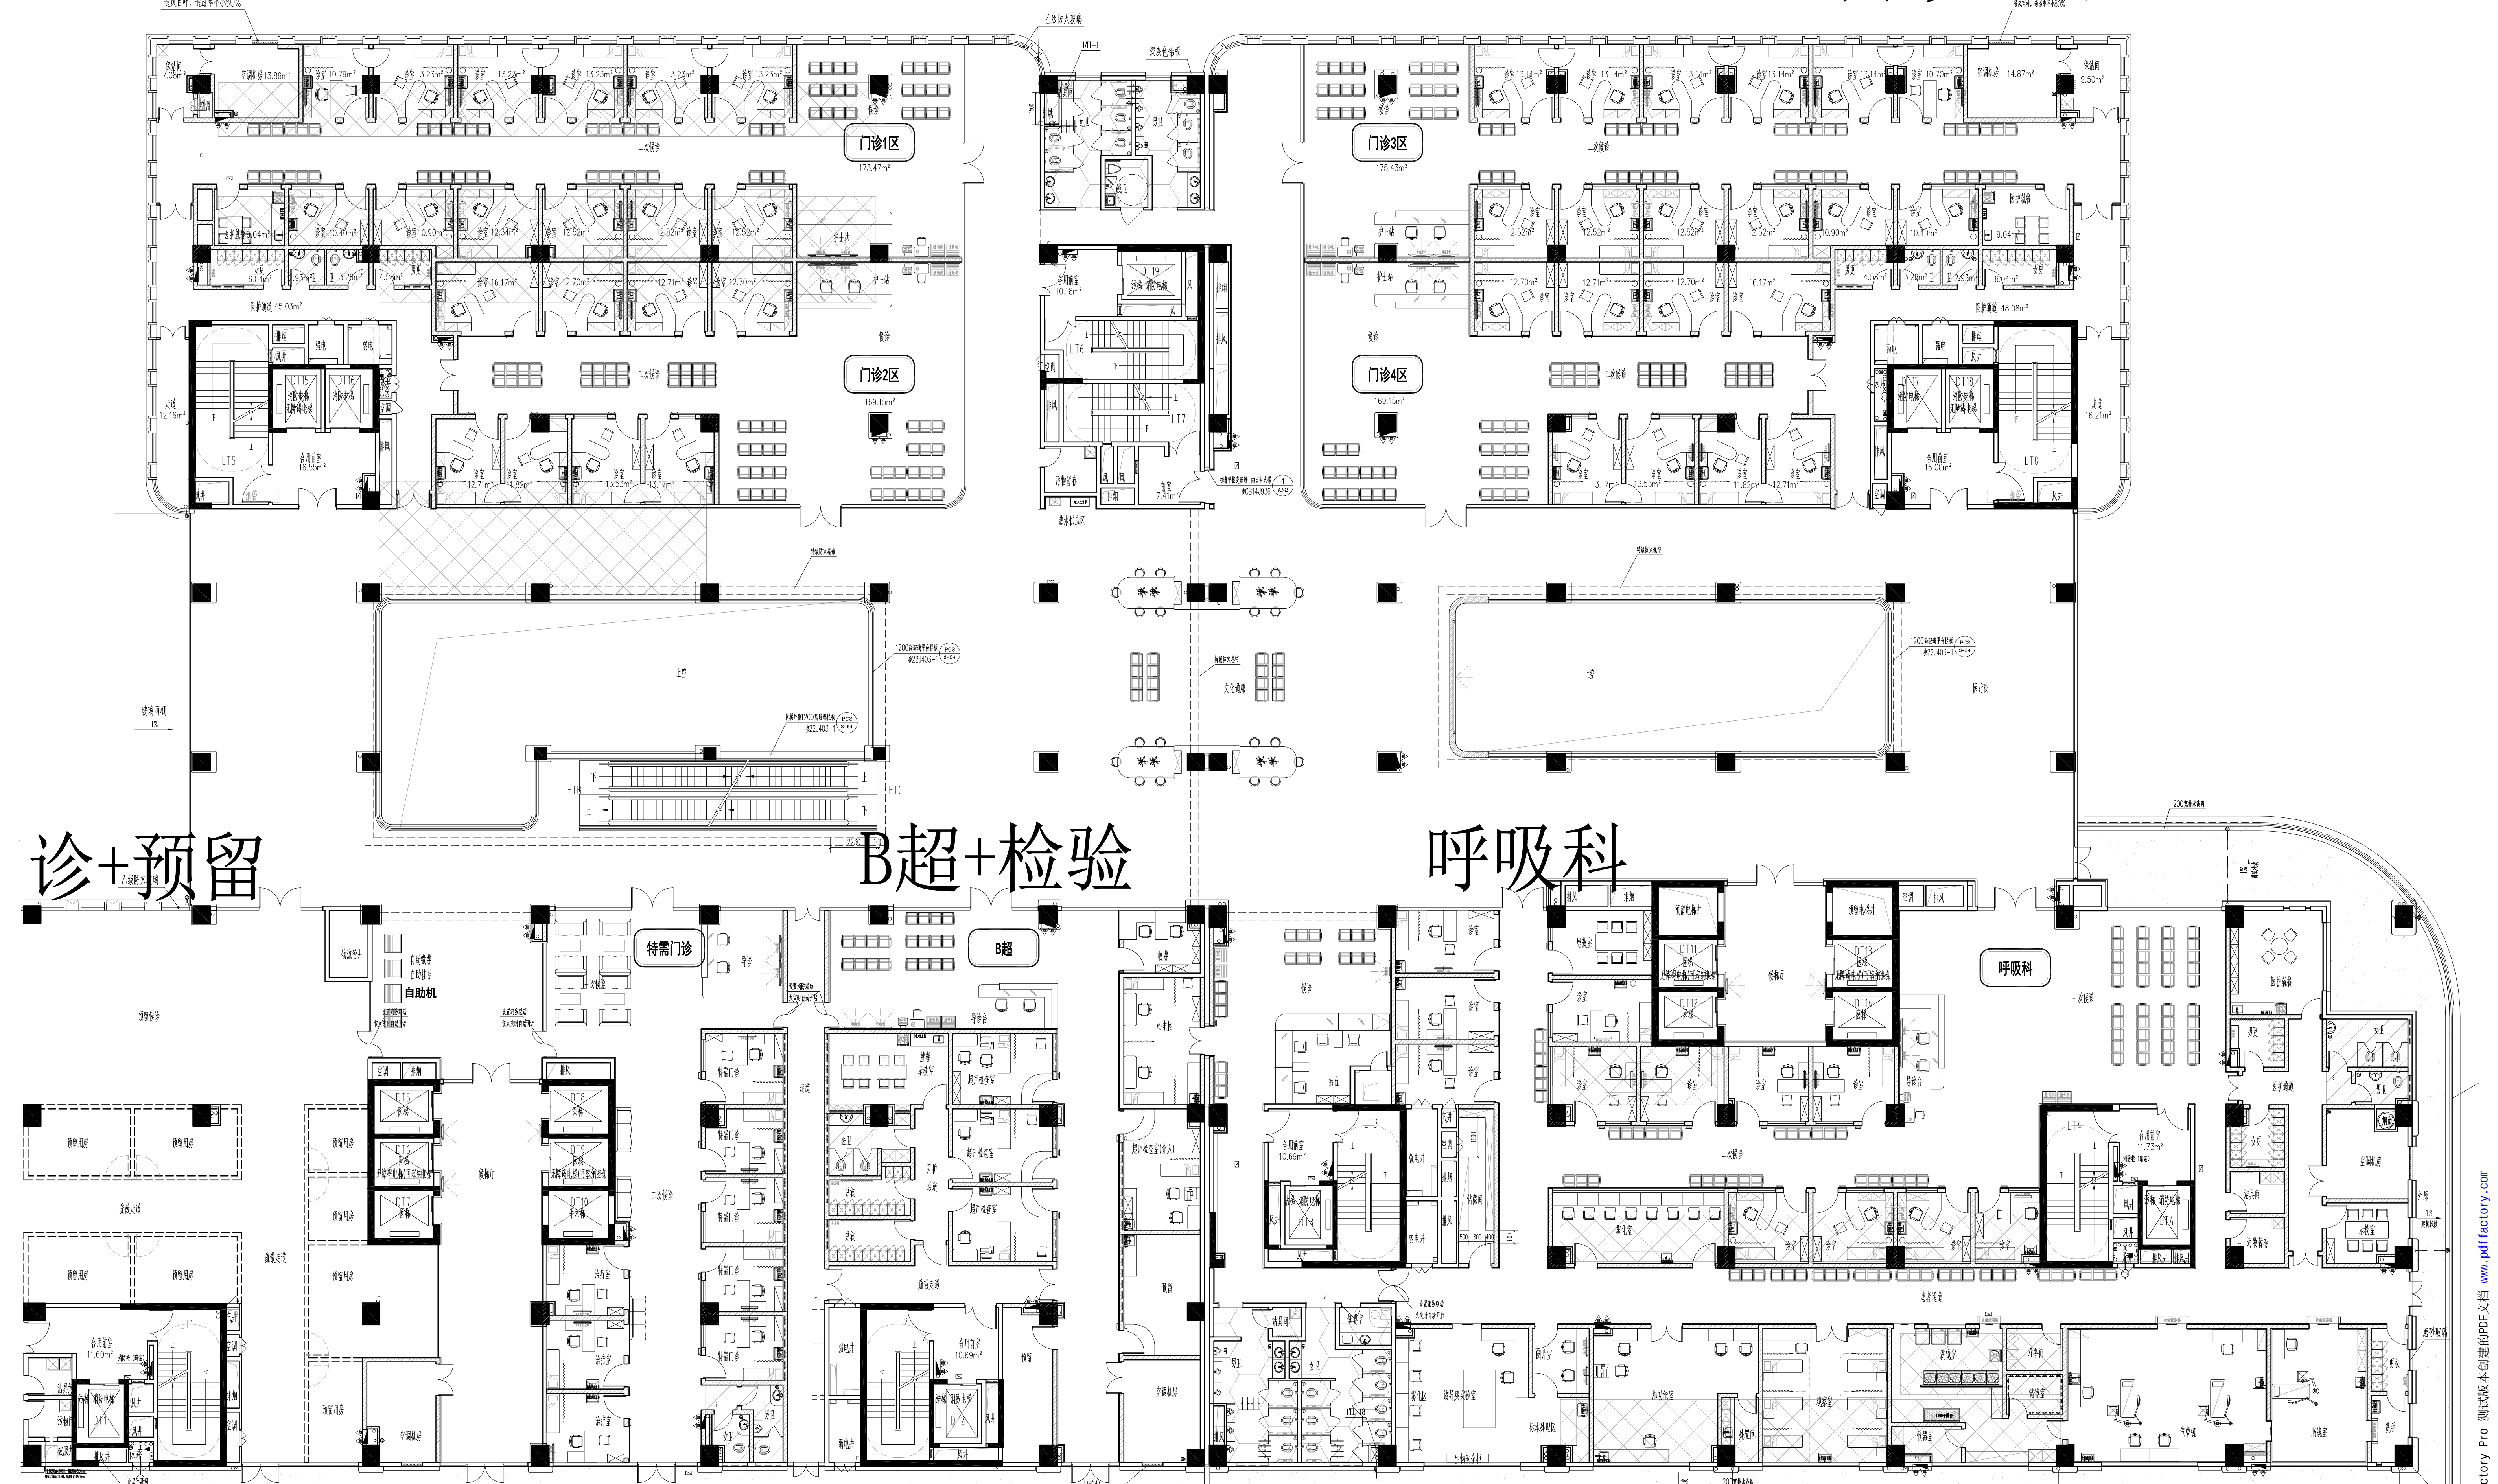


高端医美

神经医学科

皮肤科


康复中心

针推疼痛睡眠

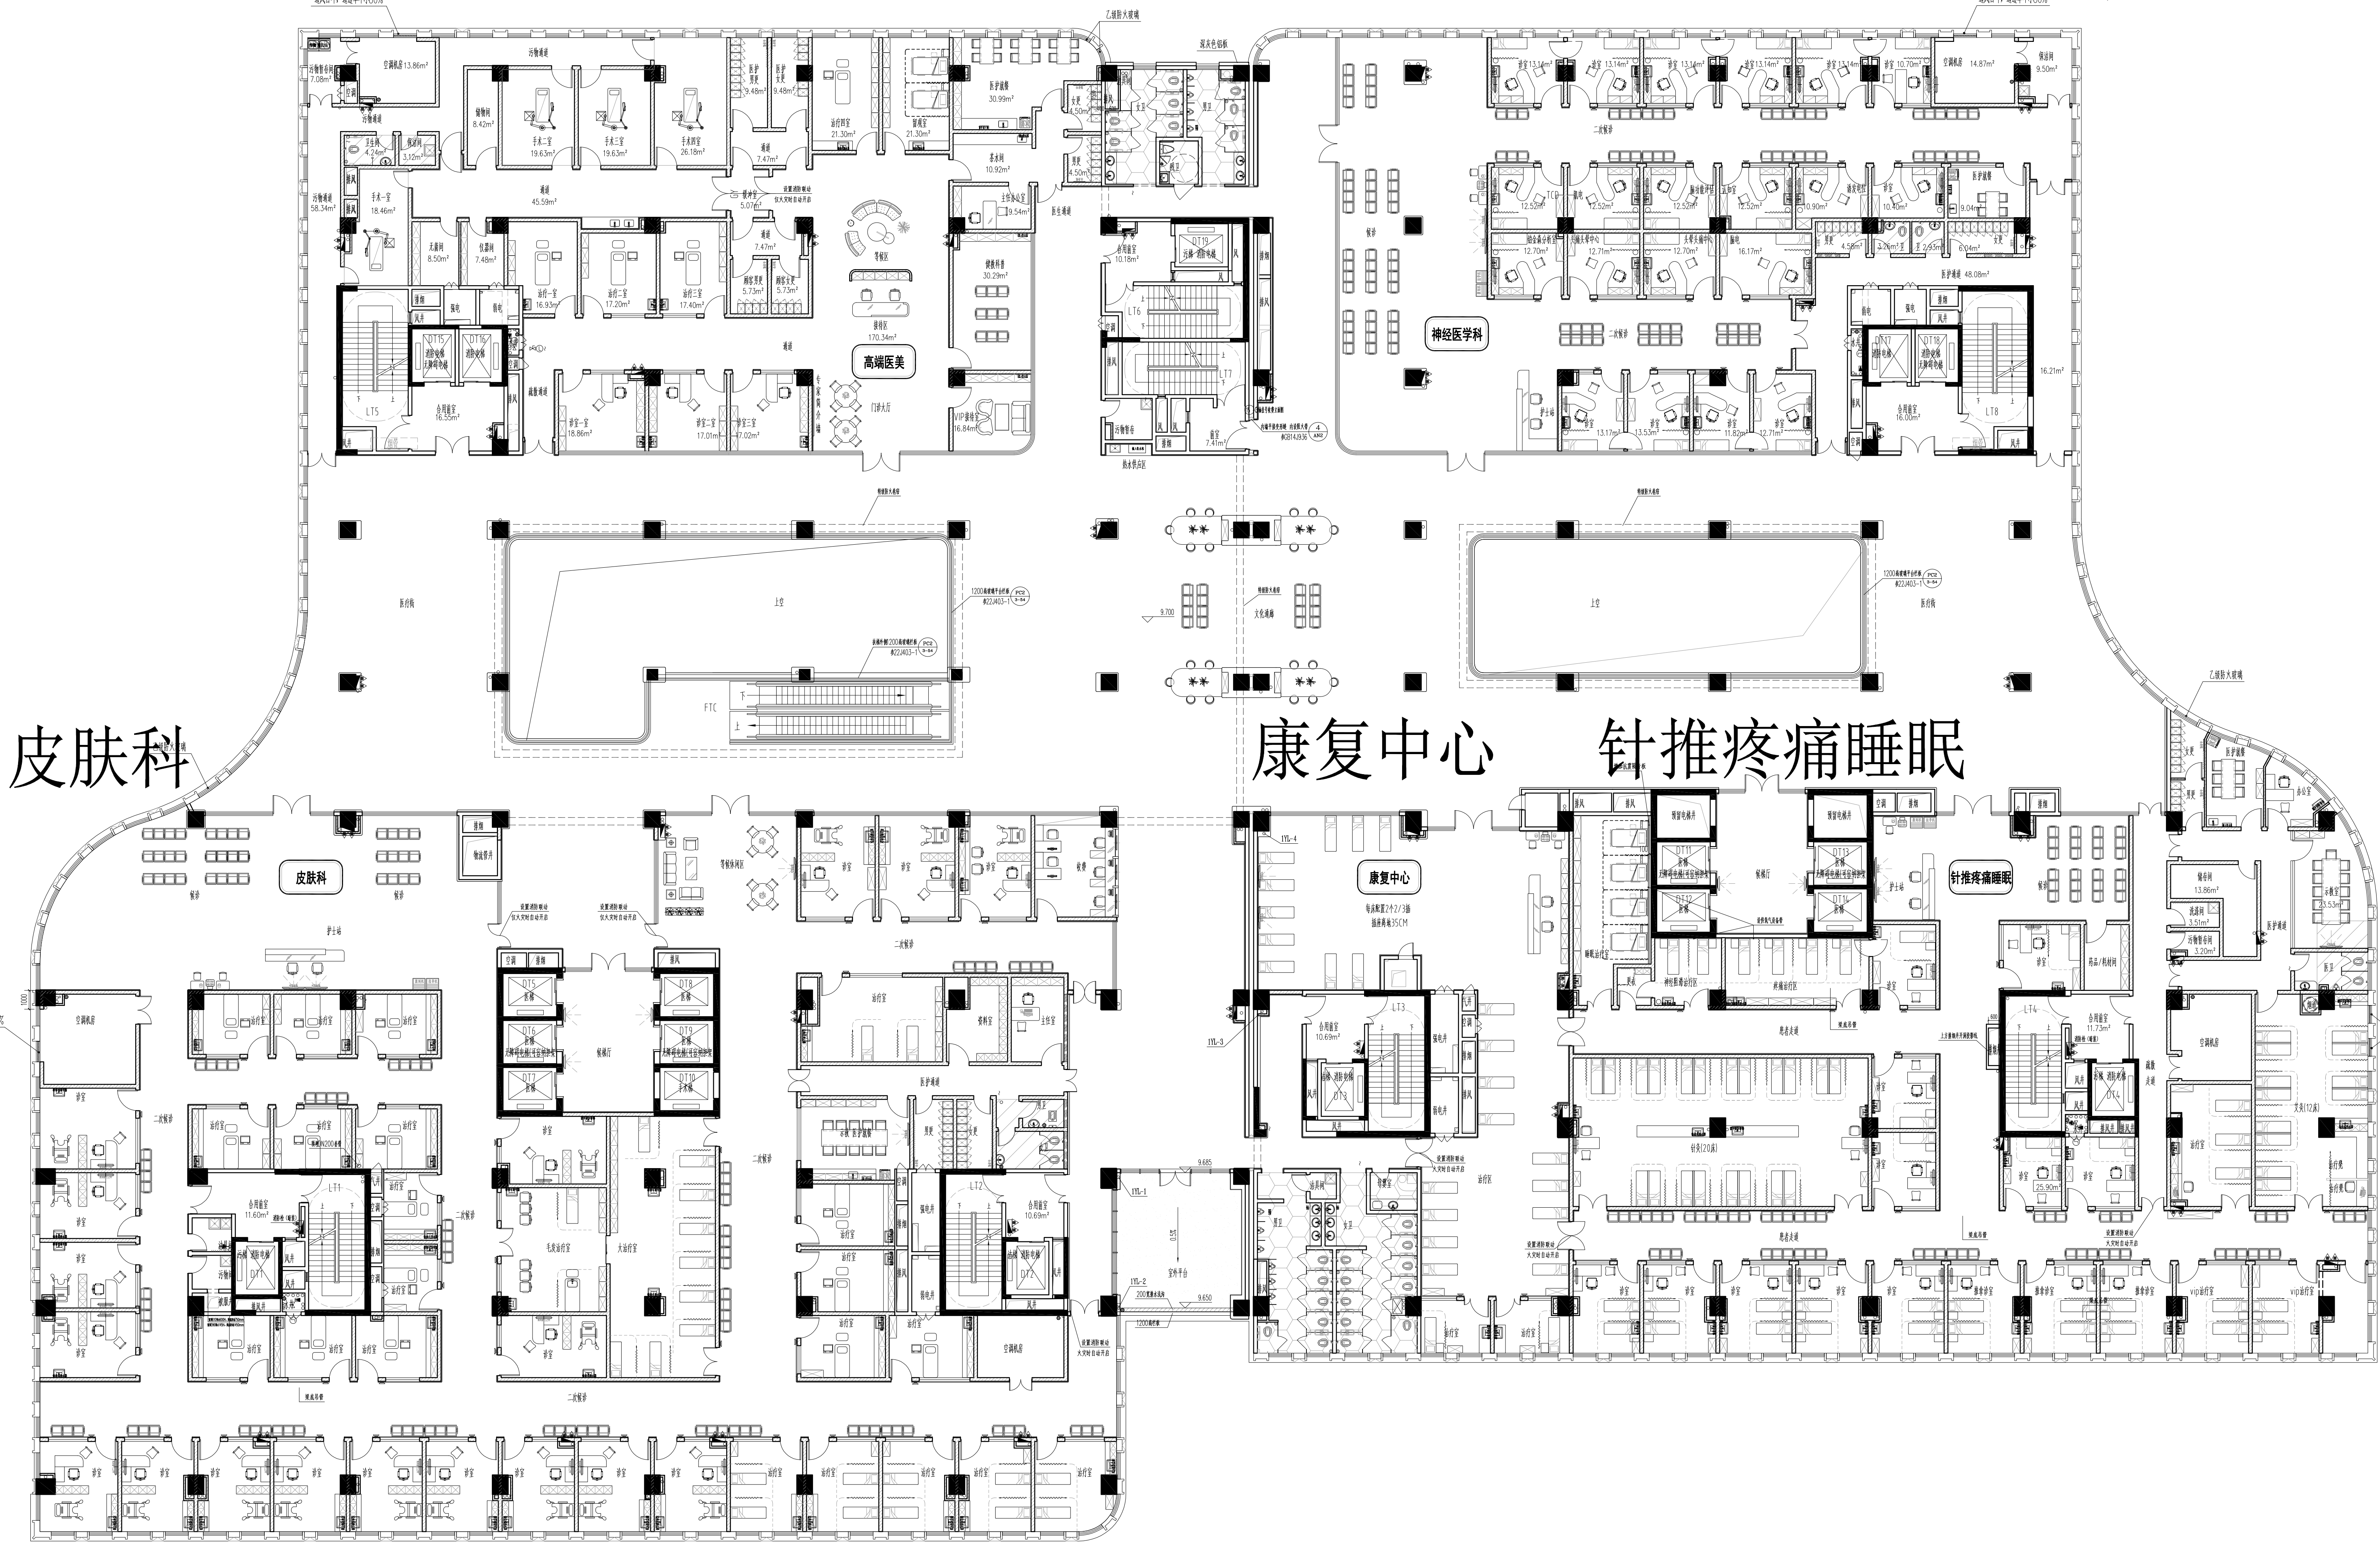


手术区


ICU CCU

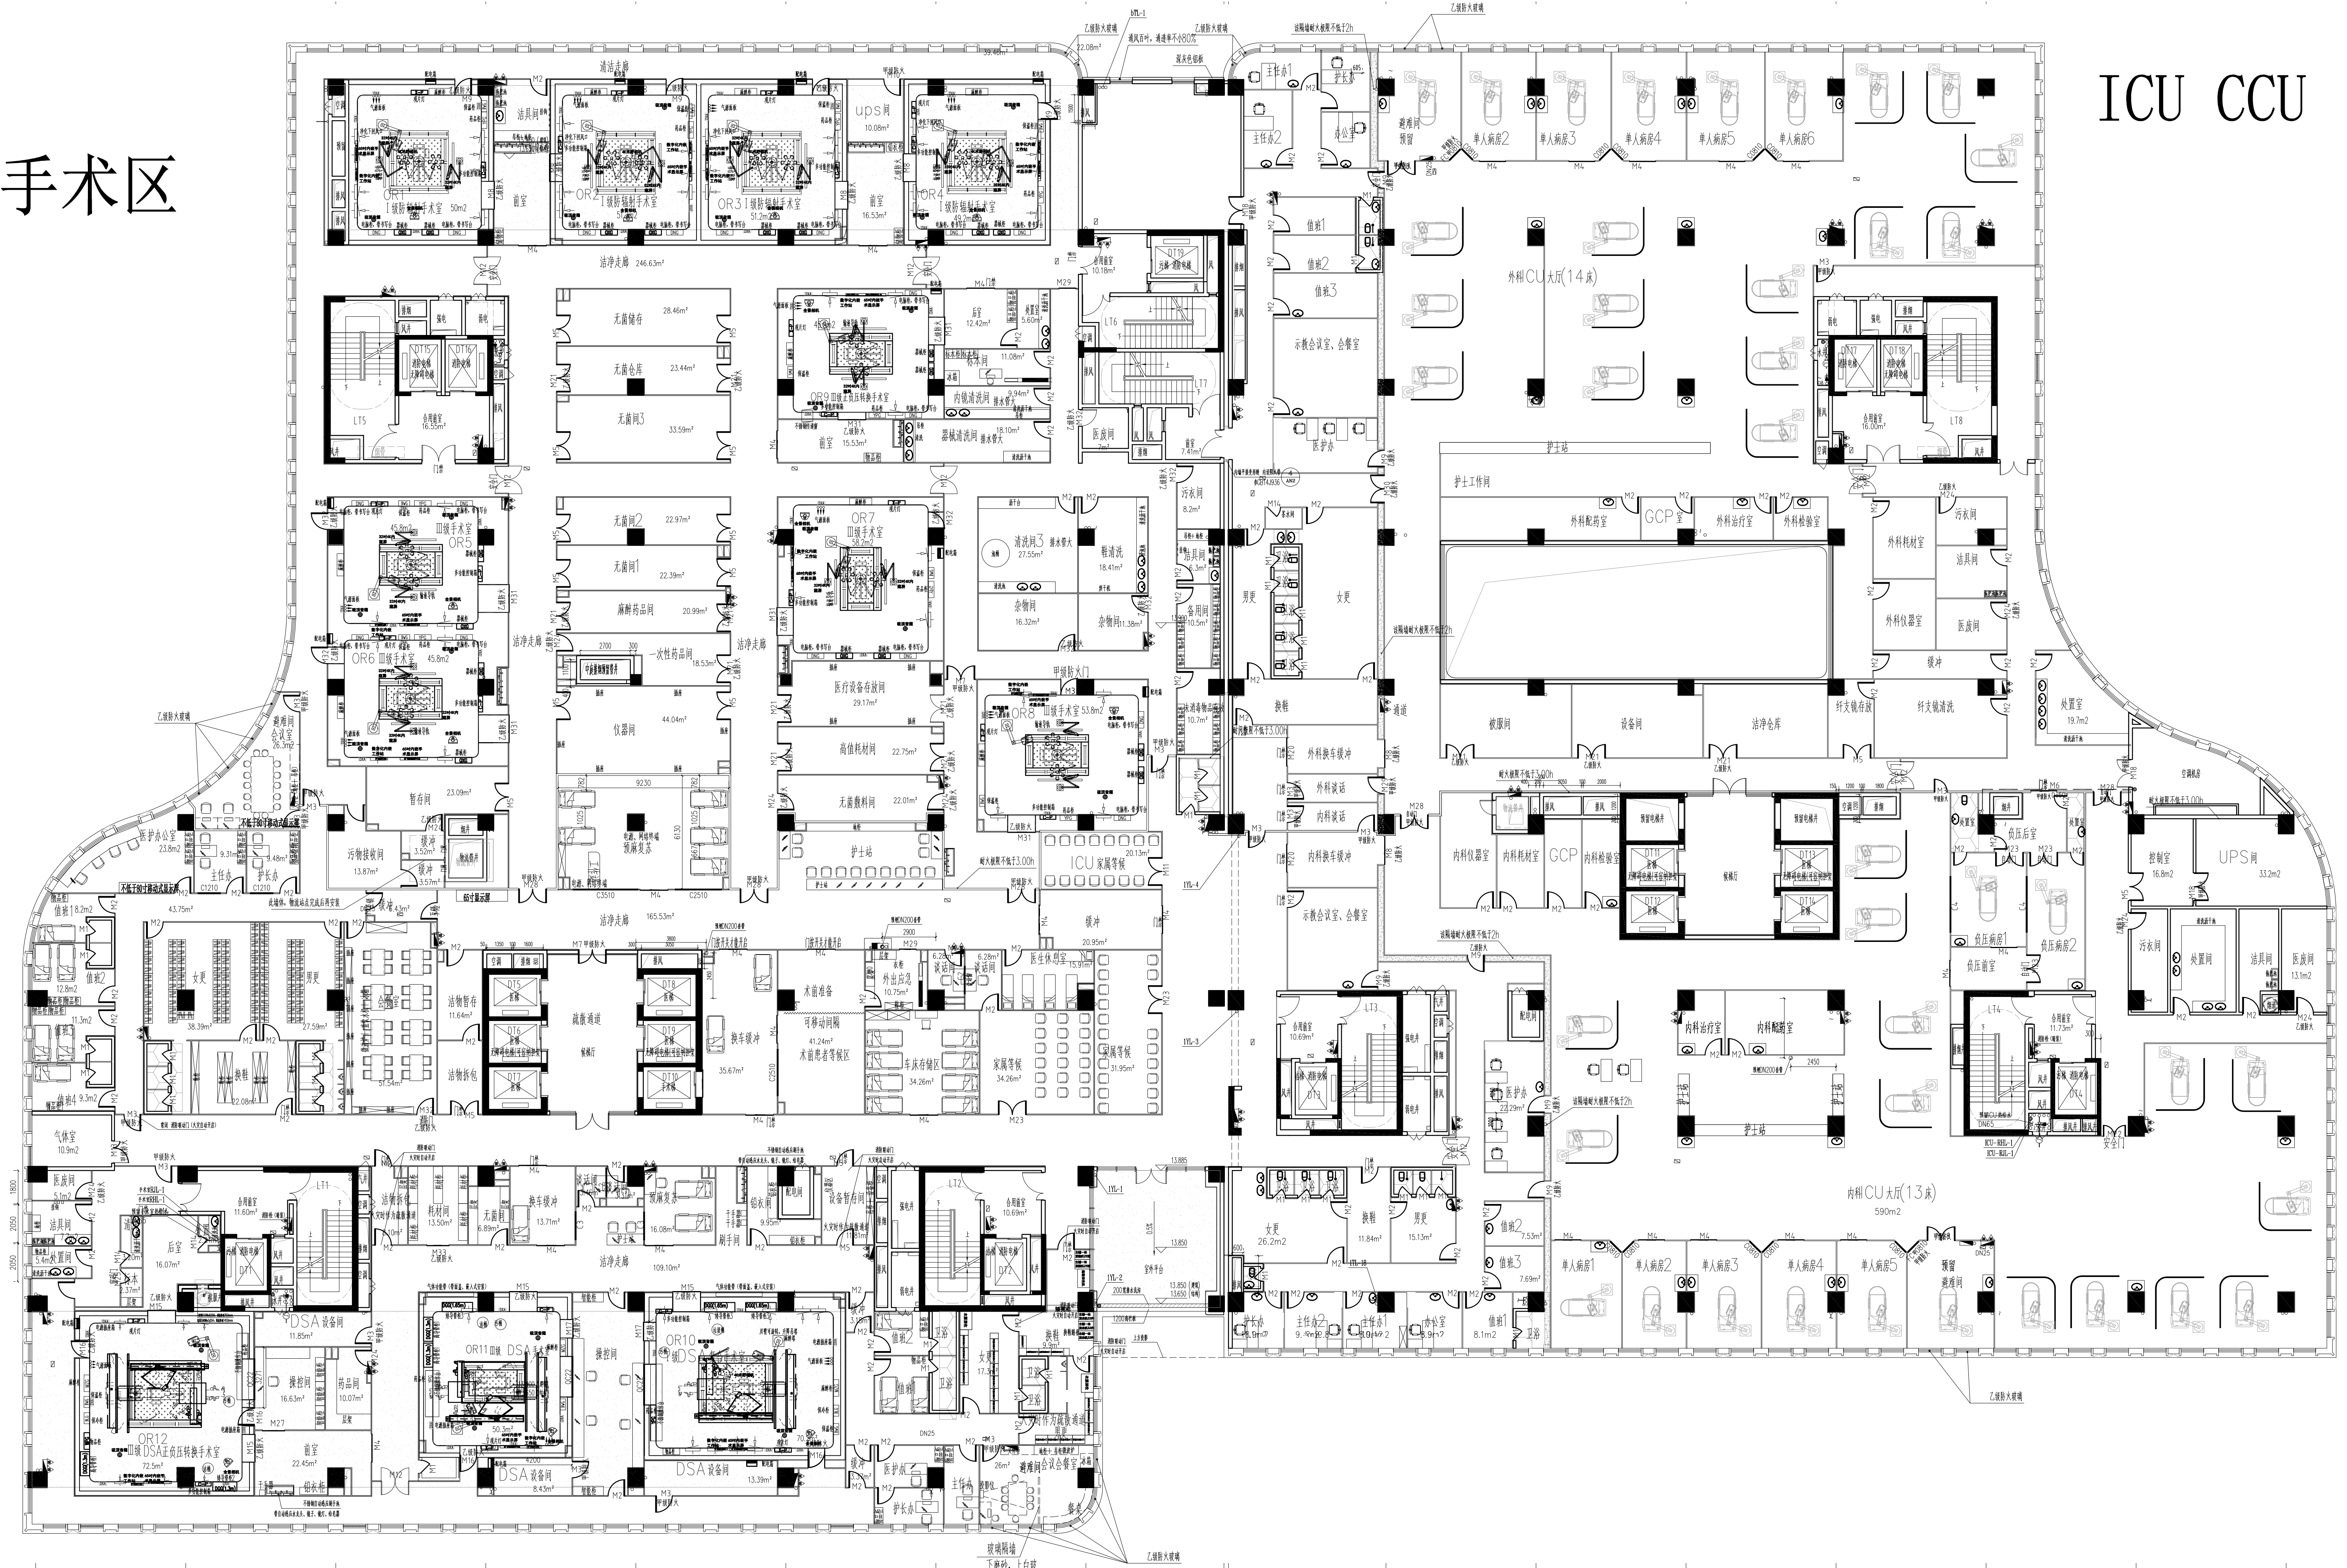


教学培训

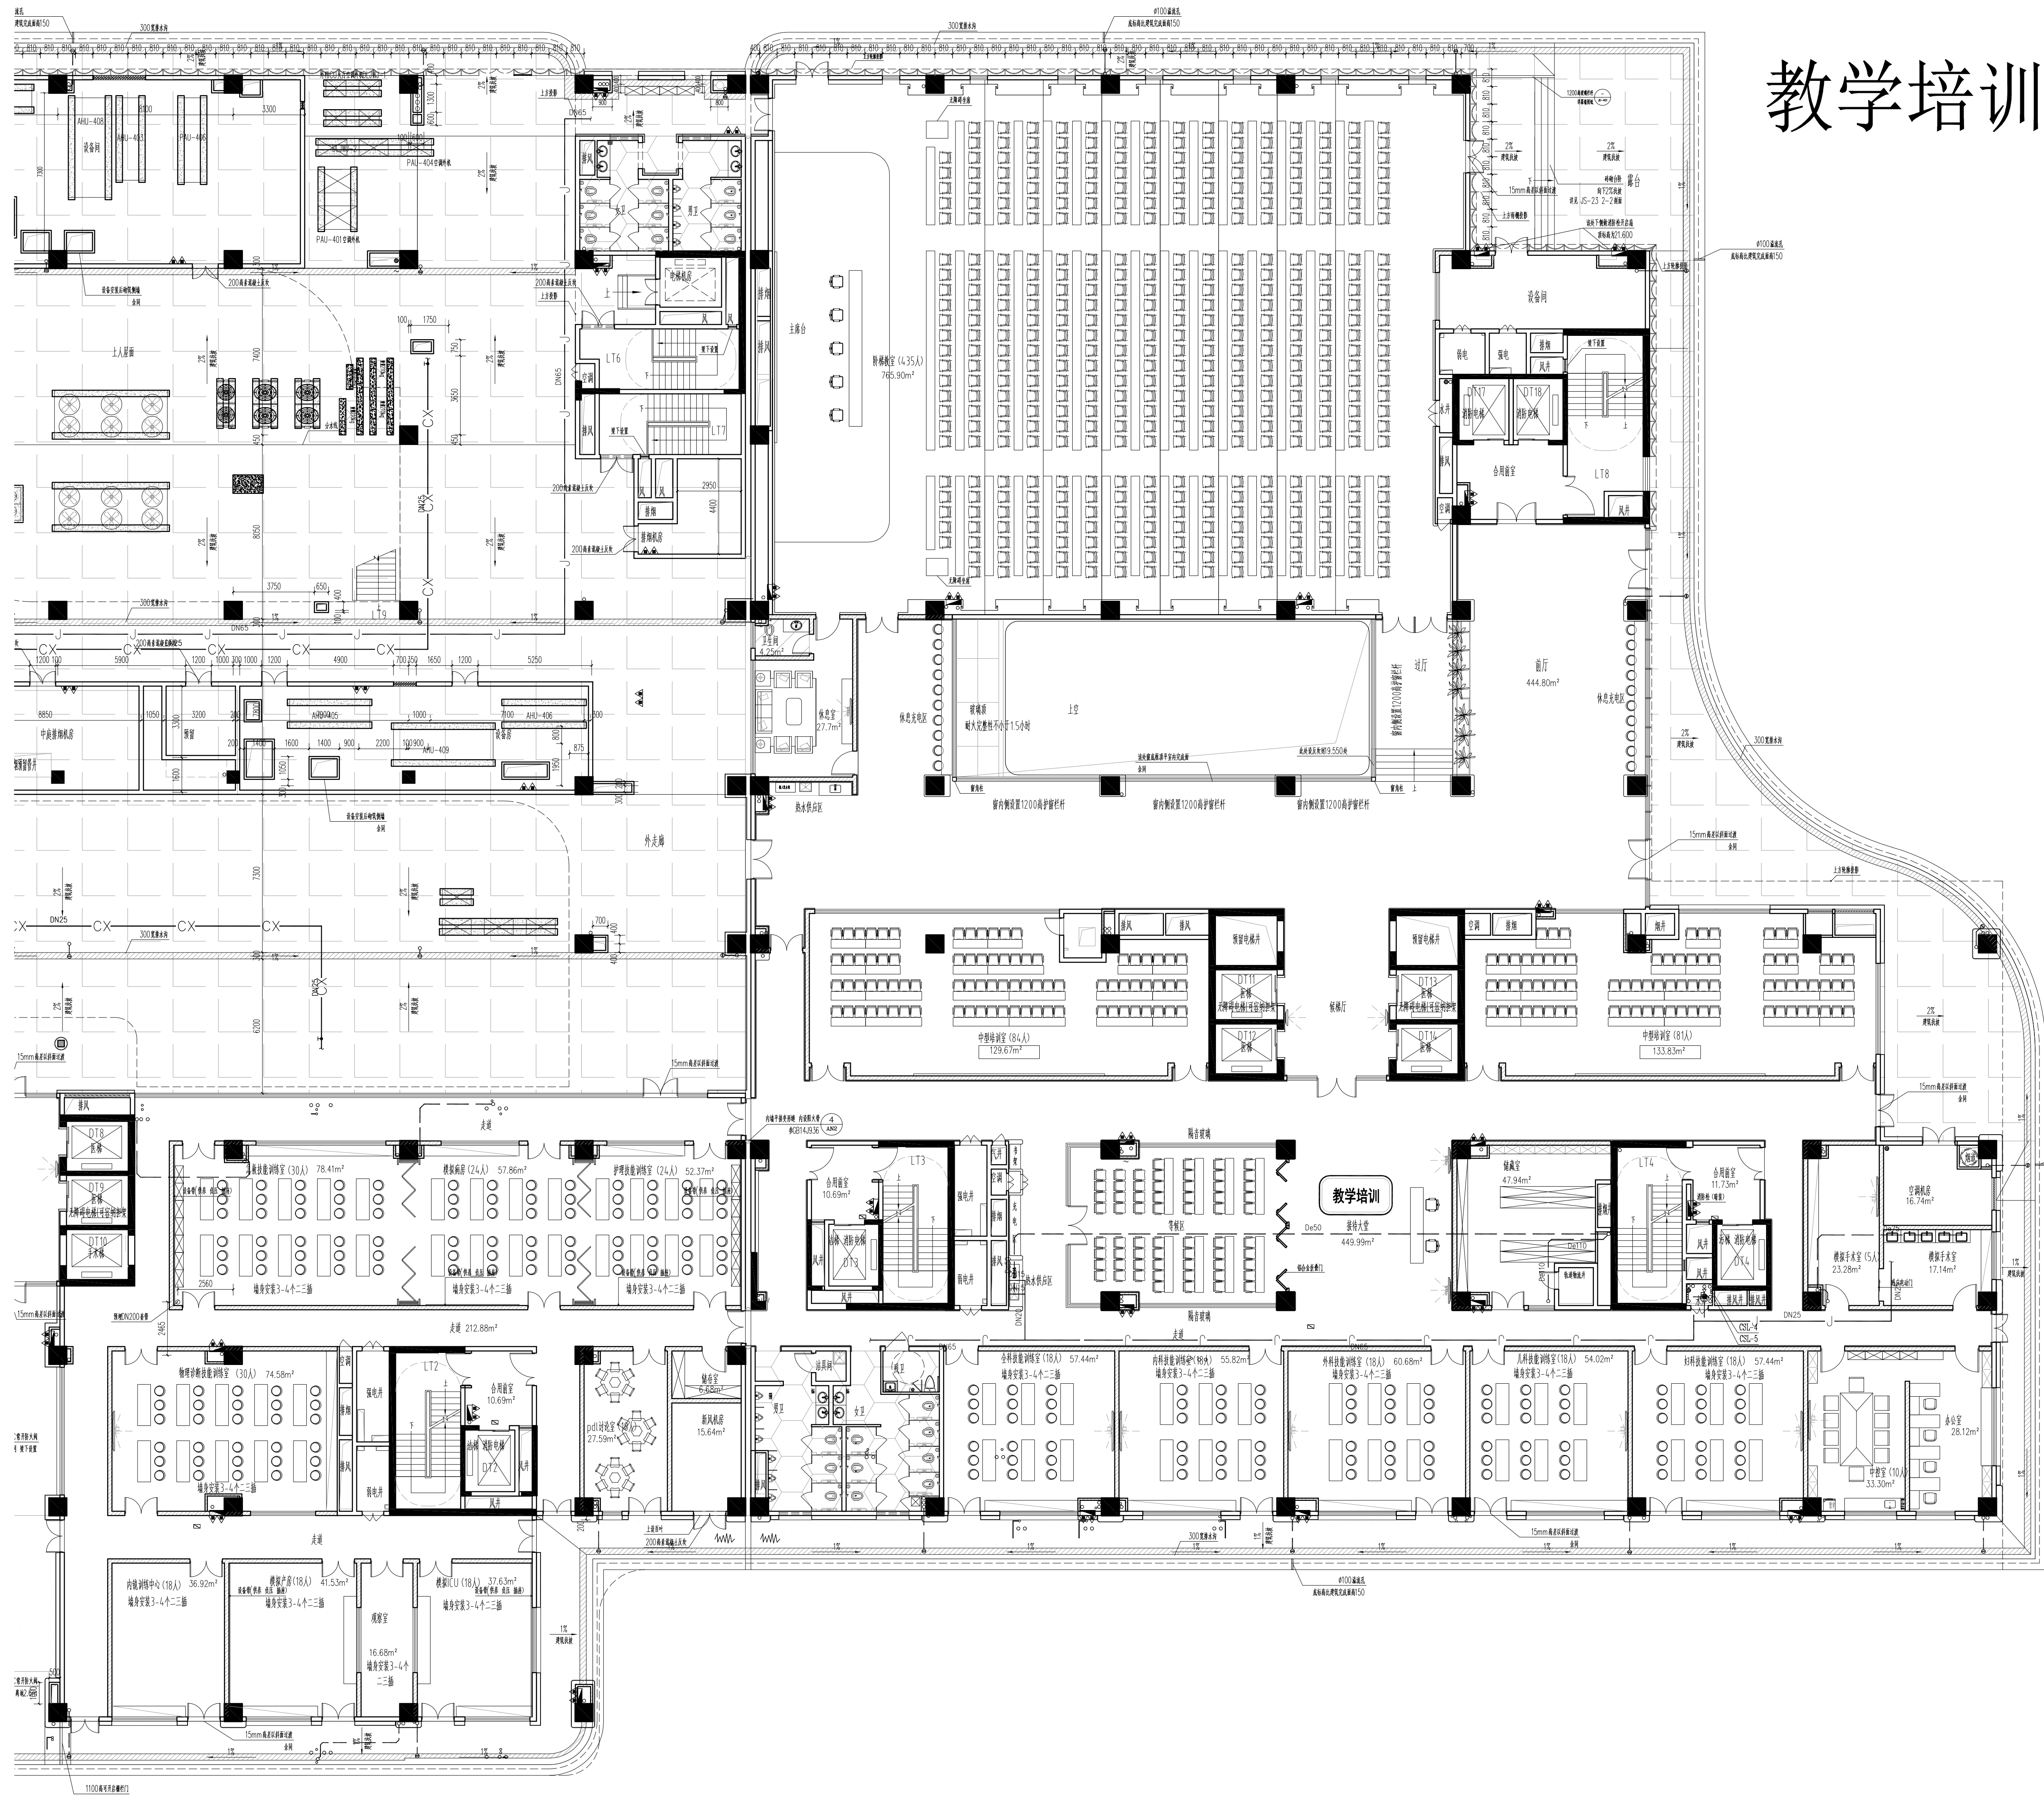

脑科1-4区

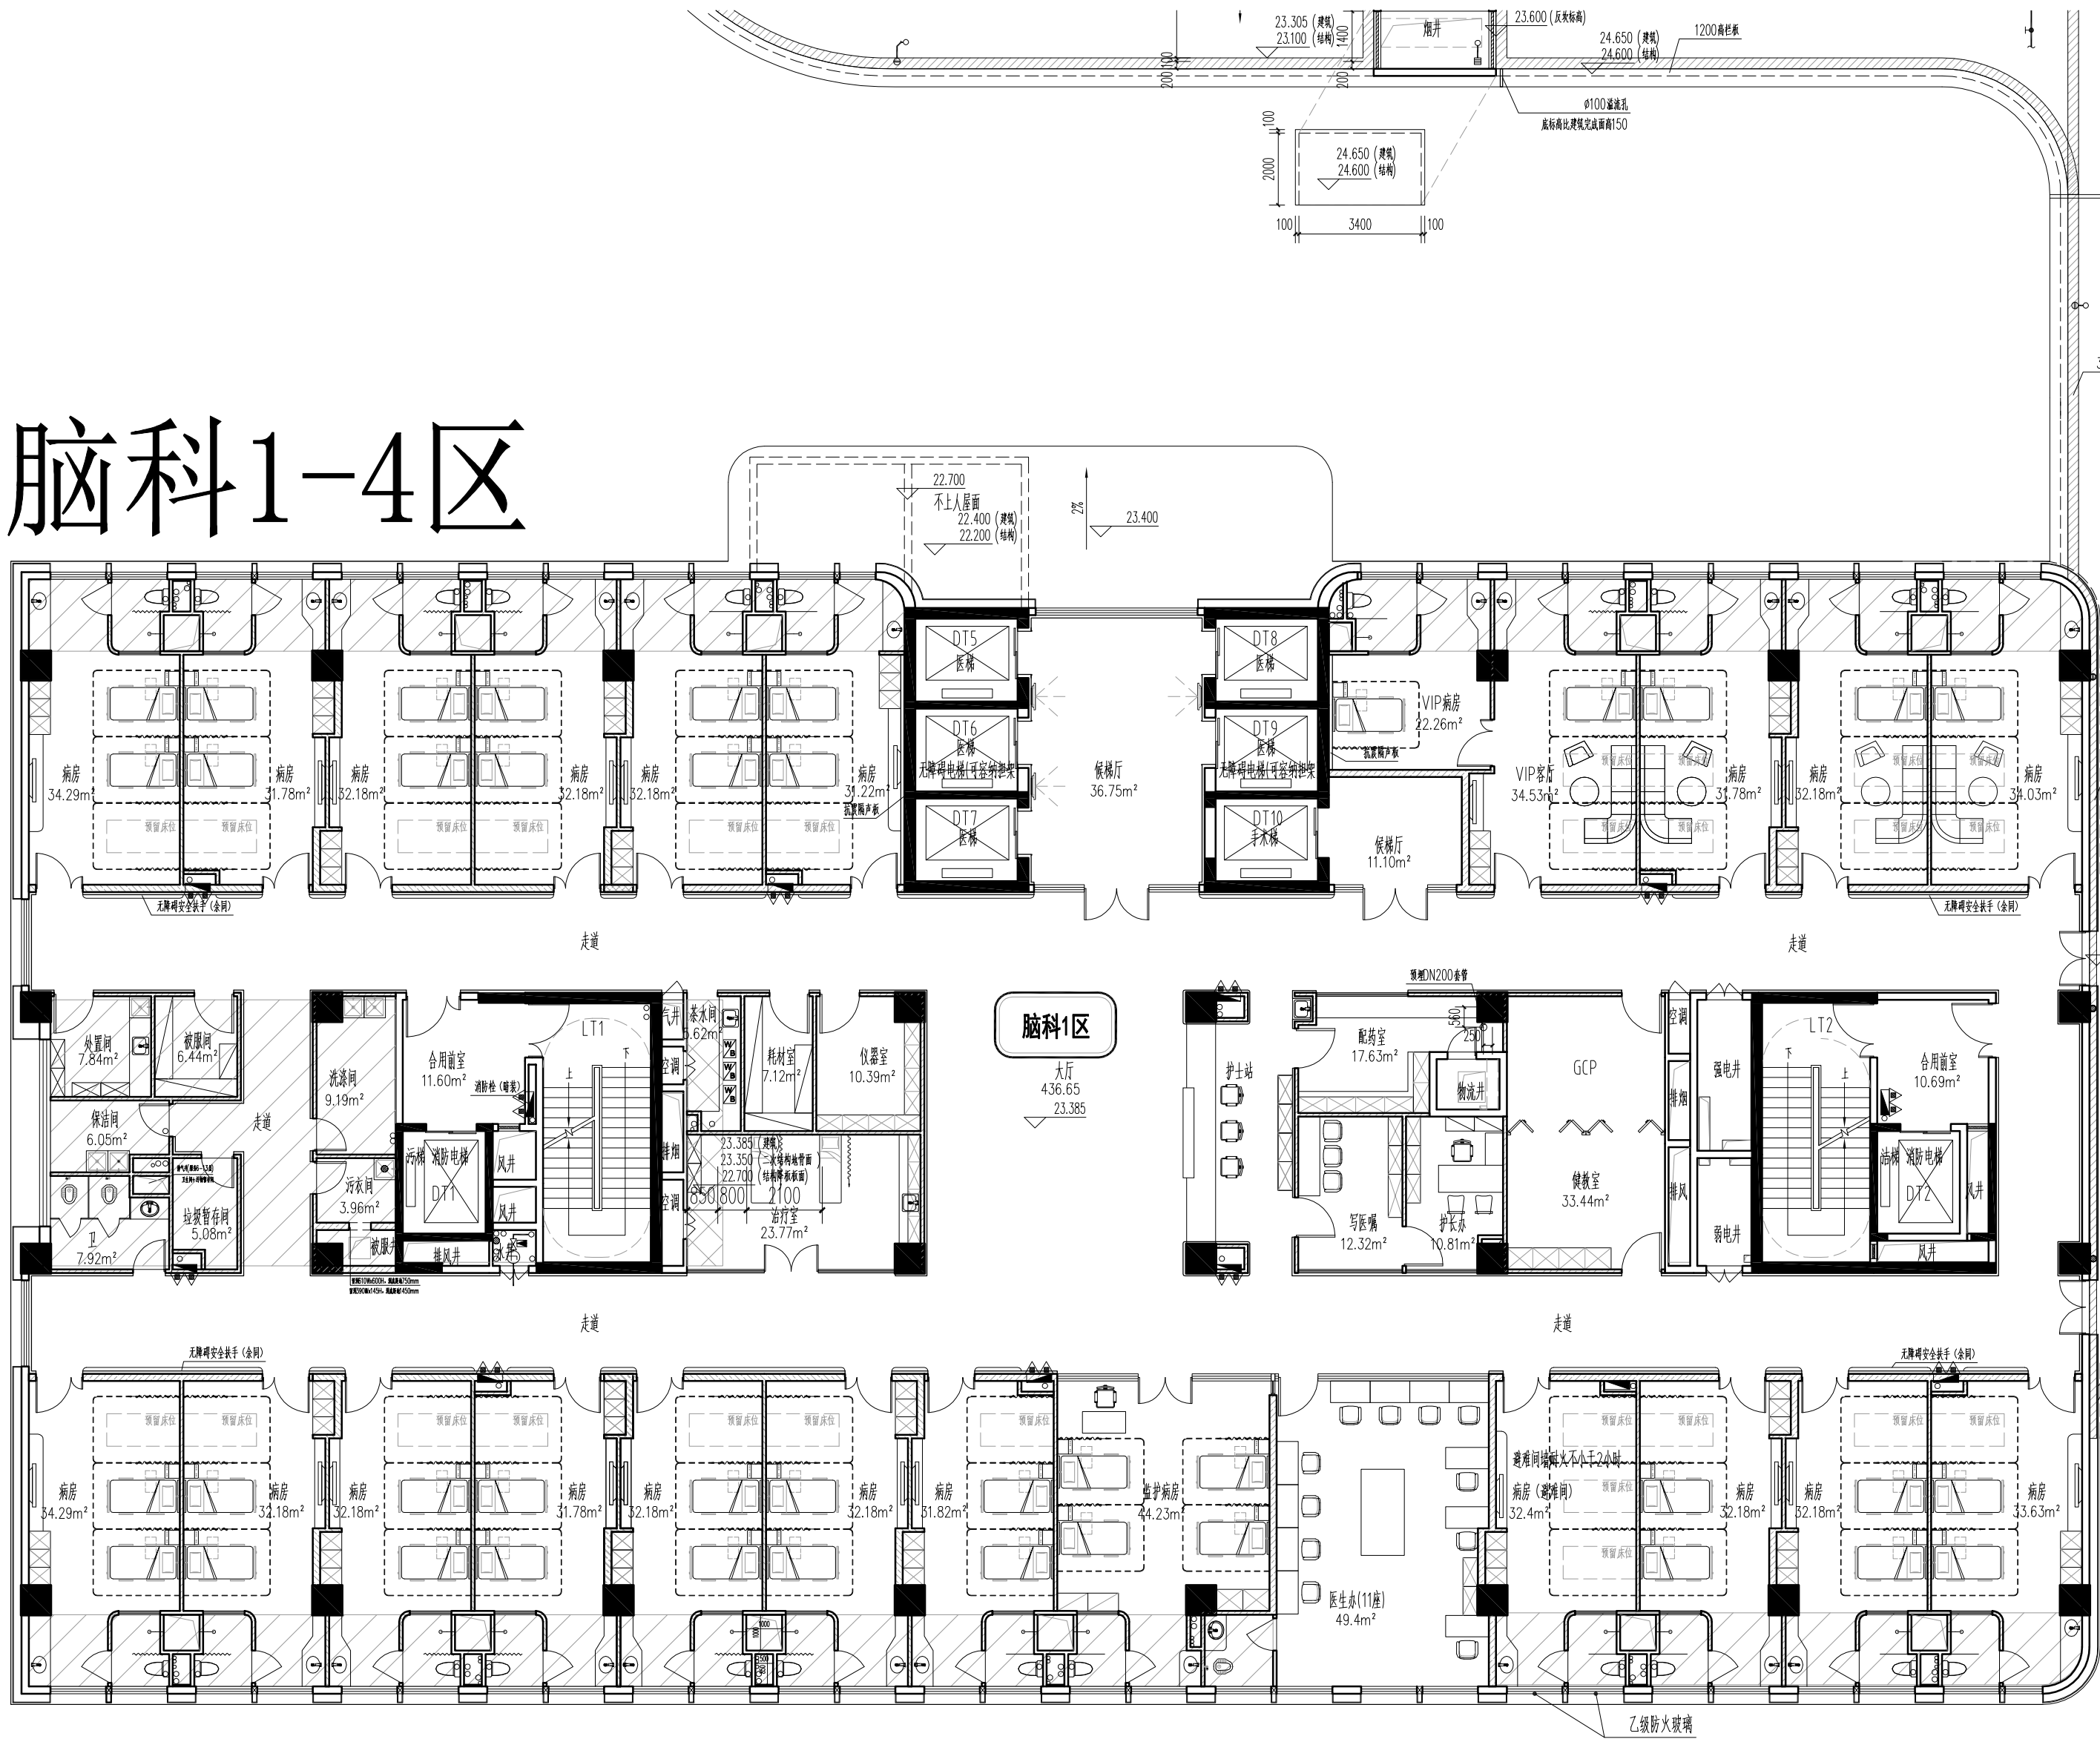


科教培训1

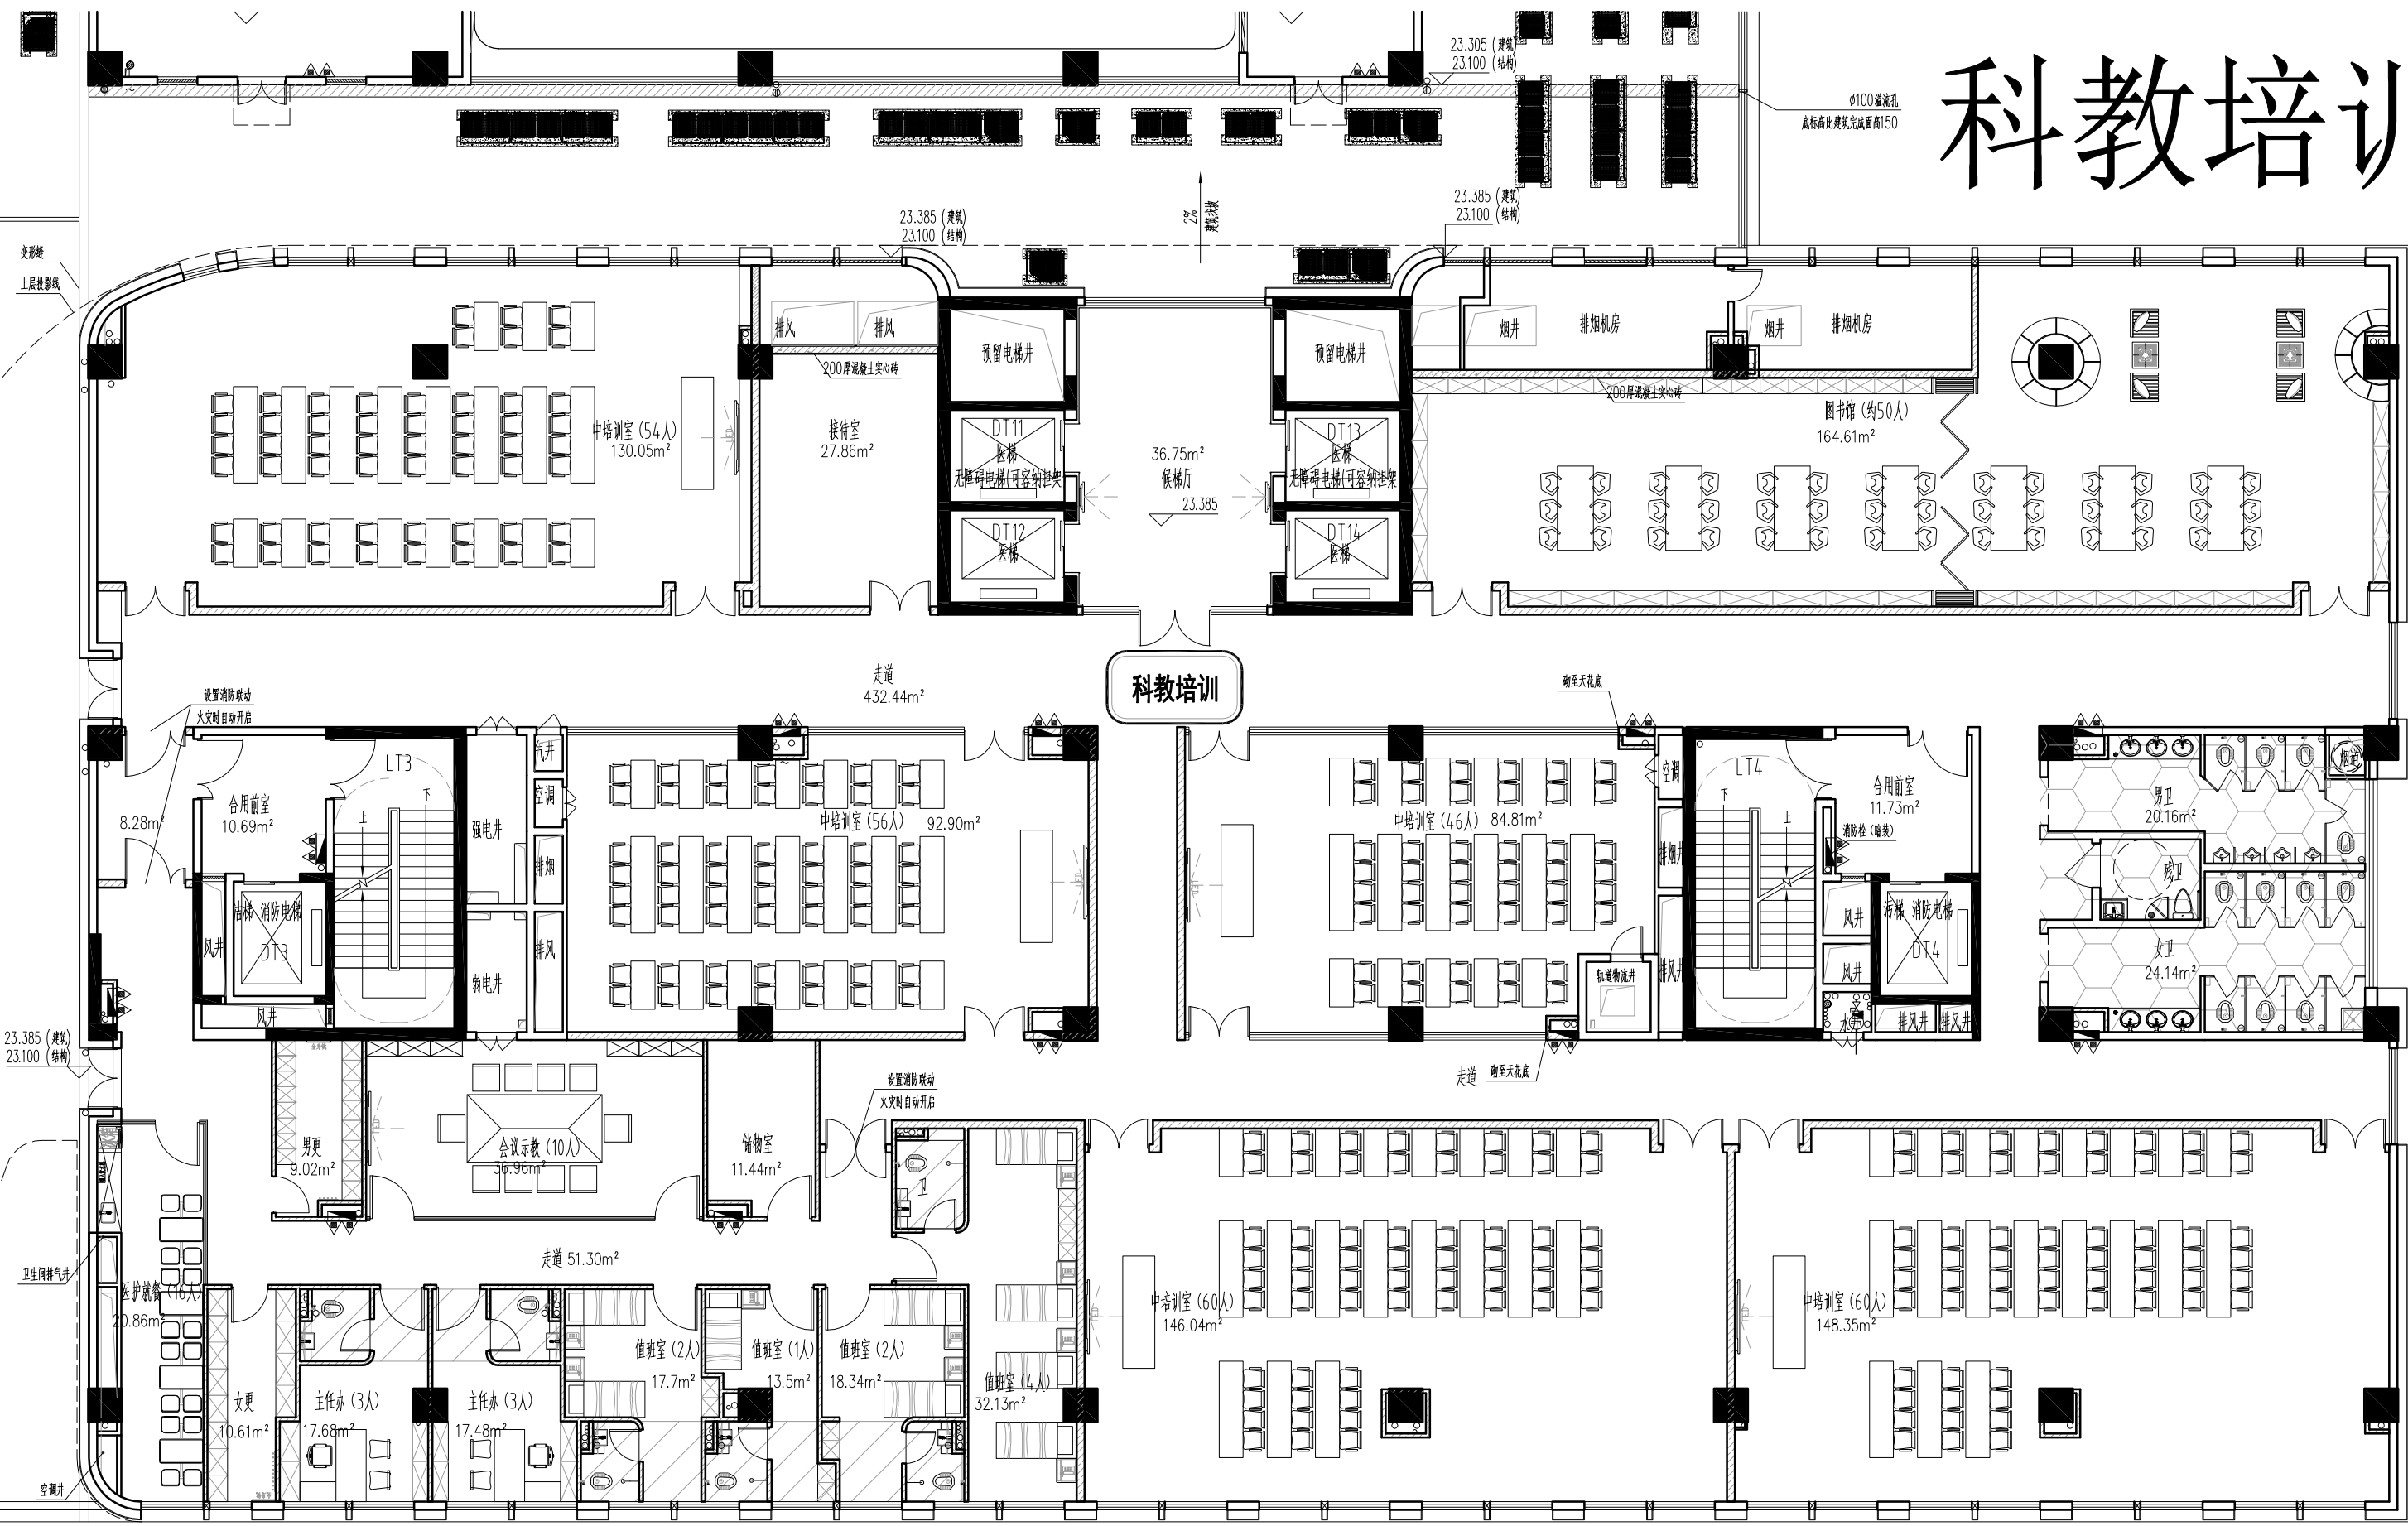

铝板装饰墙 (余同)




铝板装饰墙 (余同)

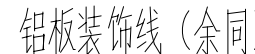

孔索引	孔尺寸	孔材
D250	∅250	孔中=板



铝板装饰线 (余同)

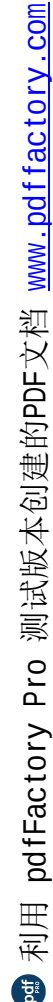

铝板装饰墙 (余同)

